


แปลน
 มาตรฐาน 1: 100




รูปตัด
 มาตรฐาน 1: 50

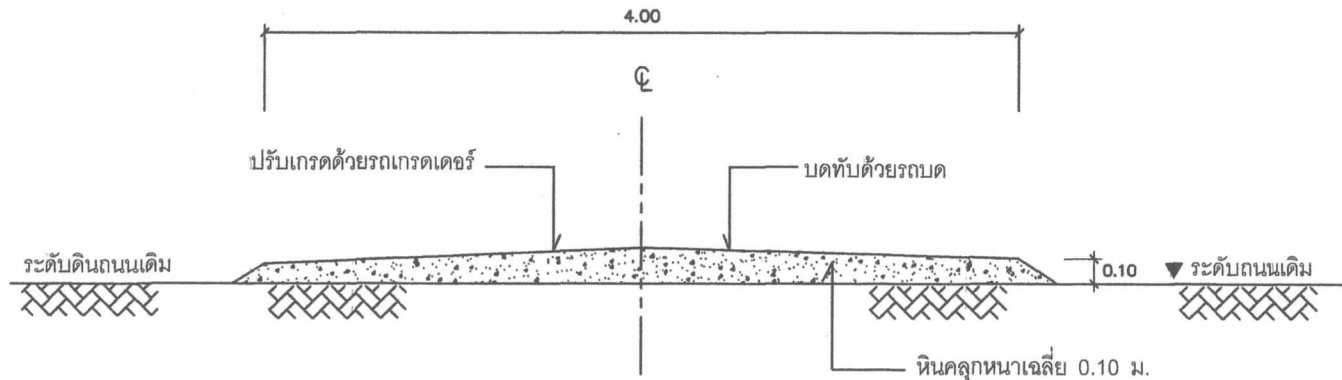



โครงการก่อสร้าง
 ปรับปรุงถนนโดยการลงหินคลุก

สถานที่ก่อสร้าง
 ถนนสายบ้าน.....

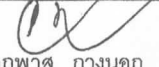เขียนแบบ 
 นายเอกพาส กางนอก
 ผู้ช่วยช่างโยธา

ตรวจ 
 นายศักดิ์อดุลย์ คำเจริญ
 ผู้อำนวยการกองช่าง

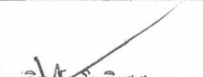เห็นชอบ

 นายทวีชัย โพธิ์เสถ
 ปลัด อบต.

อนุมัติ 
 นายสิทธิพงศ์ คำเจริญ
 นายก อบต.


แสดงแบบ
 รูปตัด

มาตรฐาน 1: 50

วัน / เดือน / ปี / 2563

เลขที่แบบ

แผ่นที่	จำนวนแผ่น
1	1

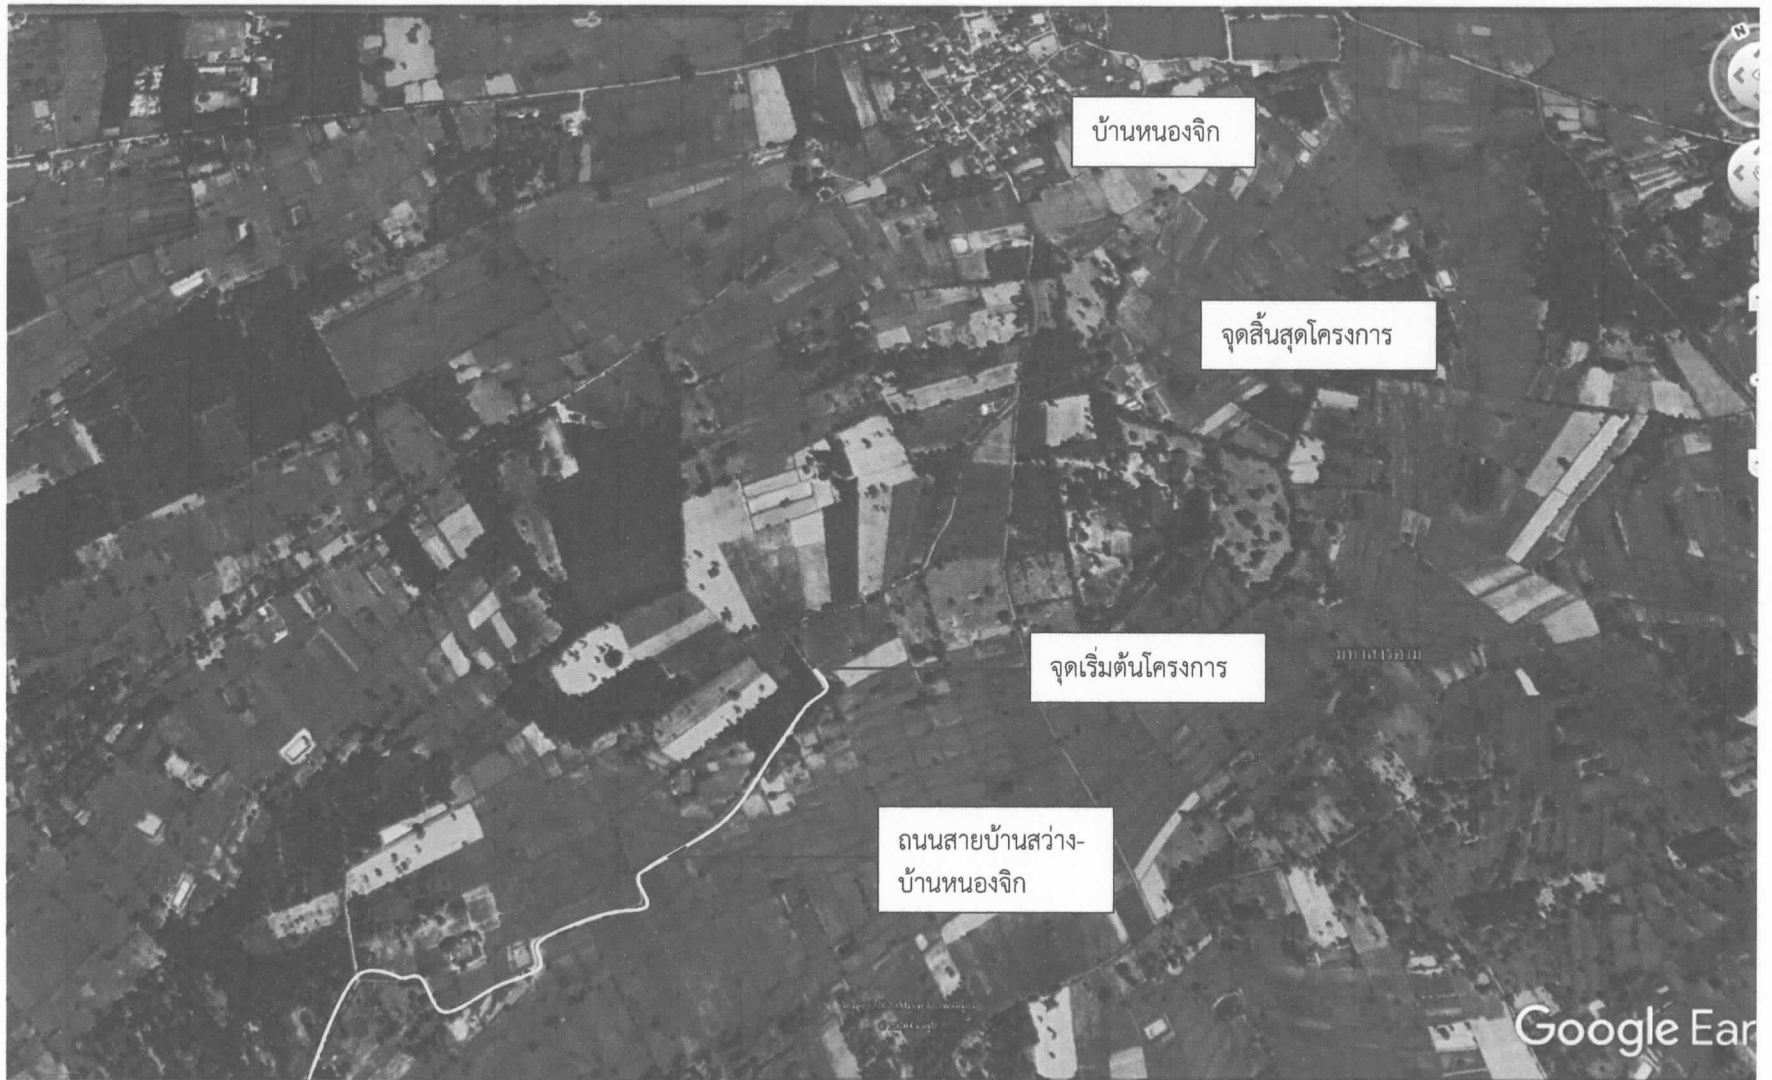

ผังบริเวณสถานที่ก่อสร้างลงหินคลุกพร้อมปรับเกลี่ย ถนนสายบ้านสว่าง – บ้านหนองจิก