



โครงการก่อสร้าง
ปรับปรุงถนนโดยการลงหินคลุก

สถานที่ก่อสร้าง

ถนนสายบ้าน.....

เขียนแบบ

นายเอกพาส กางนอก
ผู้ช่วยช่างโยธา

ตรวจ

นายศักดิ์อดุลย์ คำเจริญ
ผู้อำนวยการกองช่าง

เห็นชอบ

นายทวิชัย โพธิ์เสด
ปลัด อบต.

อนุมัติ

นายสิทธิพงษ์ คำเจริญ
นายก อบต.

แสดงแบบ

รูปตัด

มาตราส่วน 1: 50

วัน / เดือน / ปี / 2563


เลขที่แบบ

แผ่นที่

1


จำนวนแผ่น

1

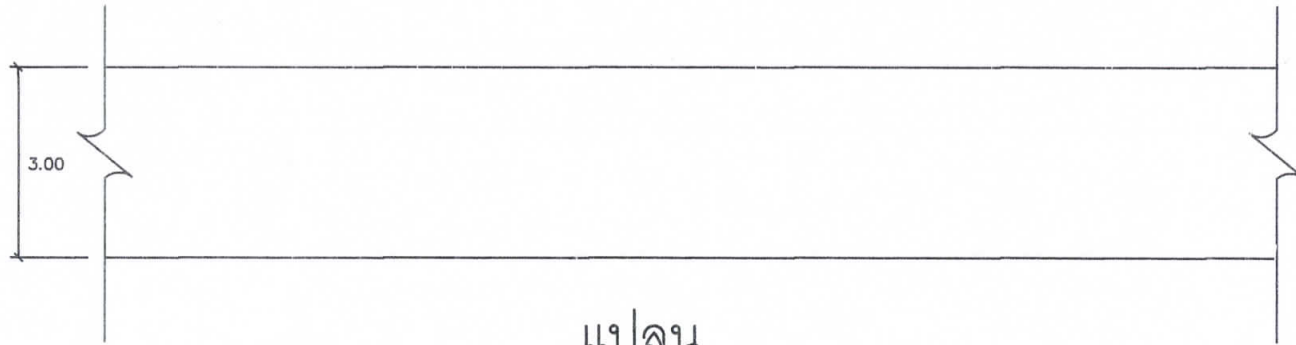

แปลน

มาตราส่วน 1: 100

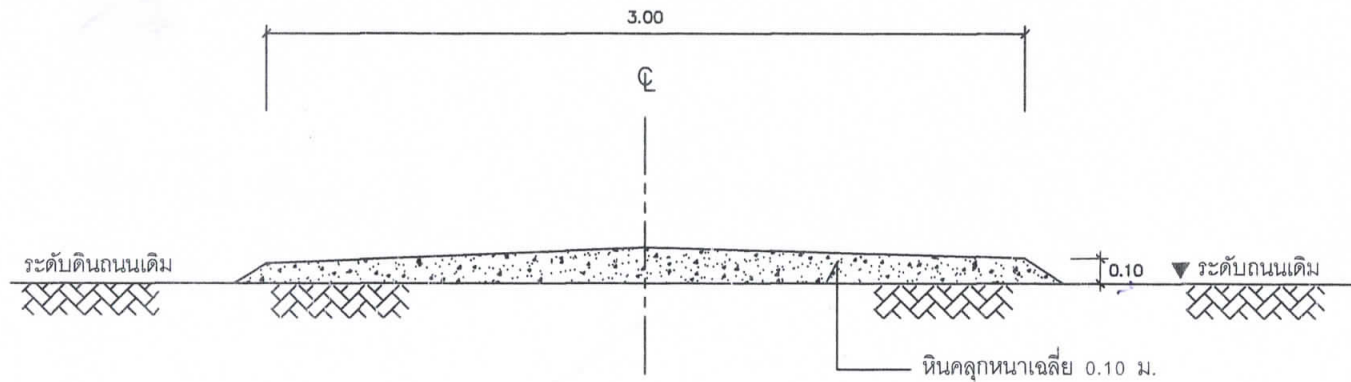


หมายเหตุ

- รายละเอียดตามรูปตัดโครงสร้างทางสามารถเปลี่ยนแปลงแก้ไขด้านเลขาเทคนิคและด้านโครงสร้างได้ตามความเหมาะสมกับสภาพทางที่ดำเนินการ ทั้งนี้ให้อยู่ในดุลพินิจของช่างผู้ควบคุมงาน
- ถ้าส่วนในส่วนของแบบไม่ชัดเจนให้ปรึกษาช่างควบคุมงาน

รูปตัด

มาตราส่วน 1: 50

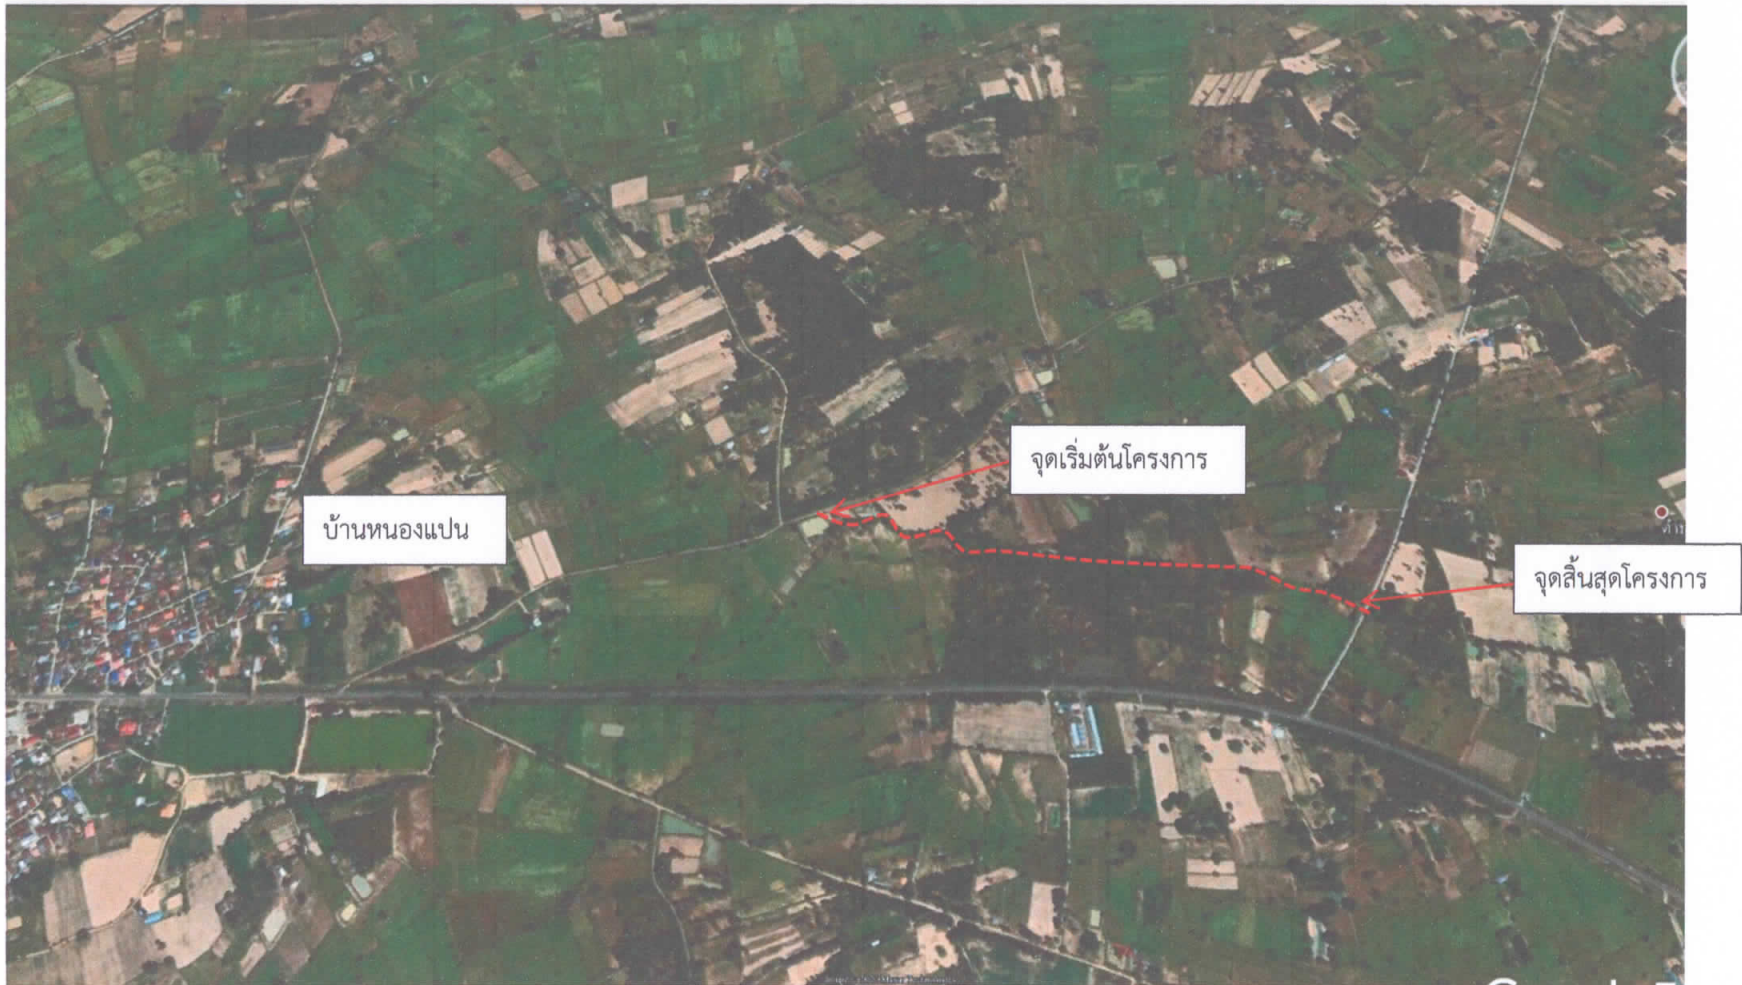

ผังบริเวณสถานที่ก่อสร้างลงหินคลุกพร้อมปรับเกลี่ยบ้านหนองแปน จากที่น่านางดารา พาราแพน – ถนนบ้านคอนบม