


แปลน
 มาตรฐาน 1: 100



รูปตัด
 มาตรฐาน 1: 50

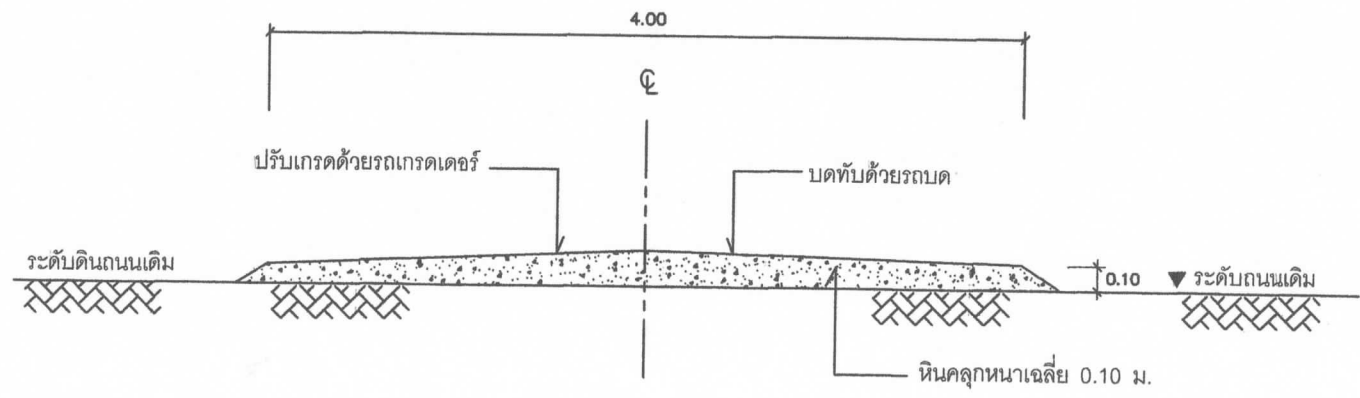

โครงการก่อสร้าง
 ปรับปรุงถนนโดยการลงหินคลุก

สถานที่ก่อสร้าง
 ถนนสายบ้าน.....

เขียนแบบ
 นายเอกพาส กางนอก
 ผู้ช่วยช่างโยธา

ตรวจ
 นายศักดิ์อูดุมย์ คำเจริญ
 ผู้อำนวยการกองช่าง

เห็นชอบ
 นายทวีชัย ไพริสเสถ
 ปลัด อบต.

อนุมัติ
 นายสิทธิพงษ์ คำเจริญ
 นายก อบต.


แสดงแบบ
 รูปตัด

มาตรฐาน 1: 50

วัน/เดือน/ปี/ 2563

เลขที่แบบ

แผ่นที่	จำนวนแผ่น
1	1

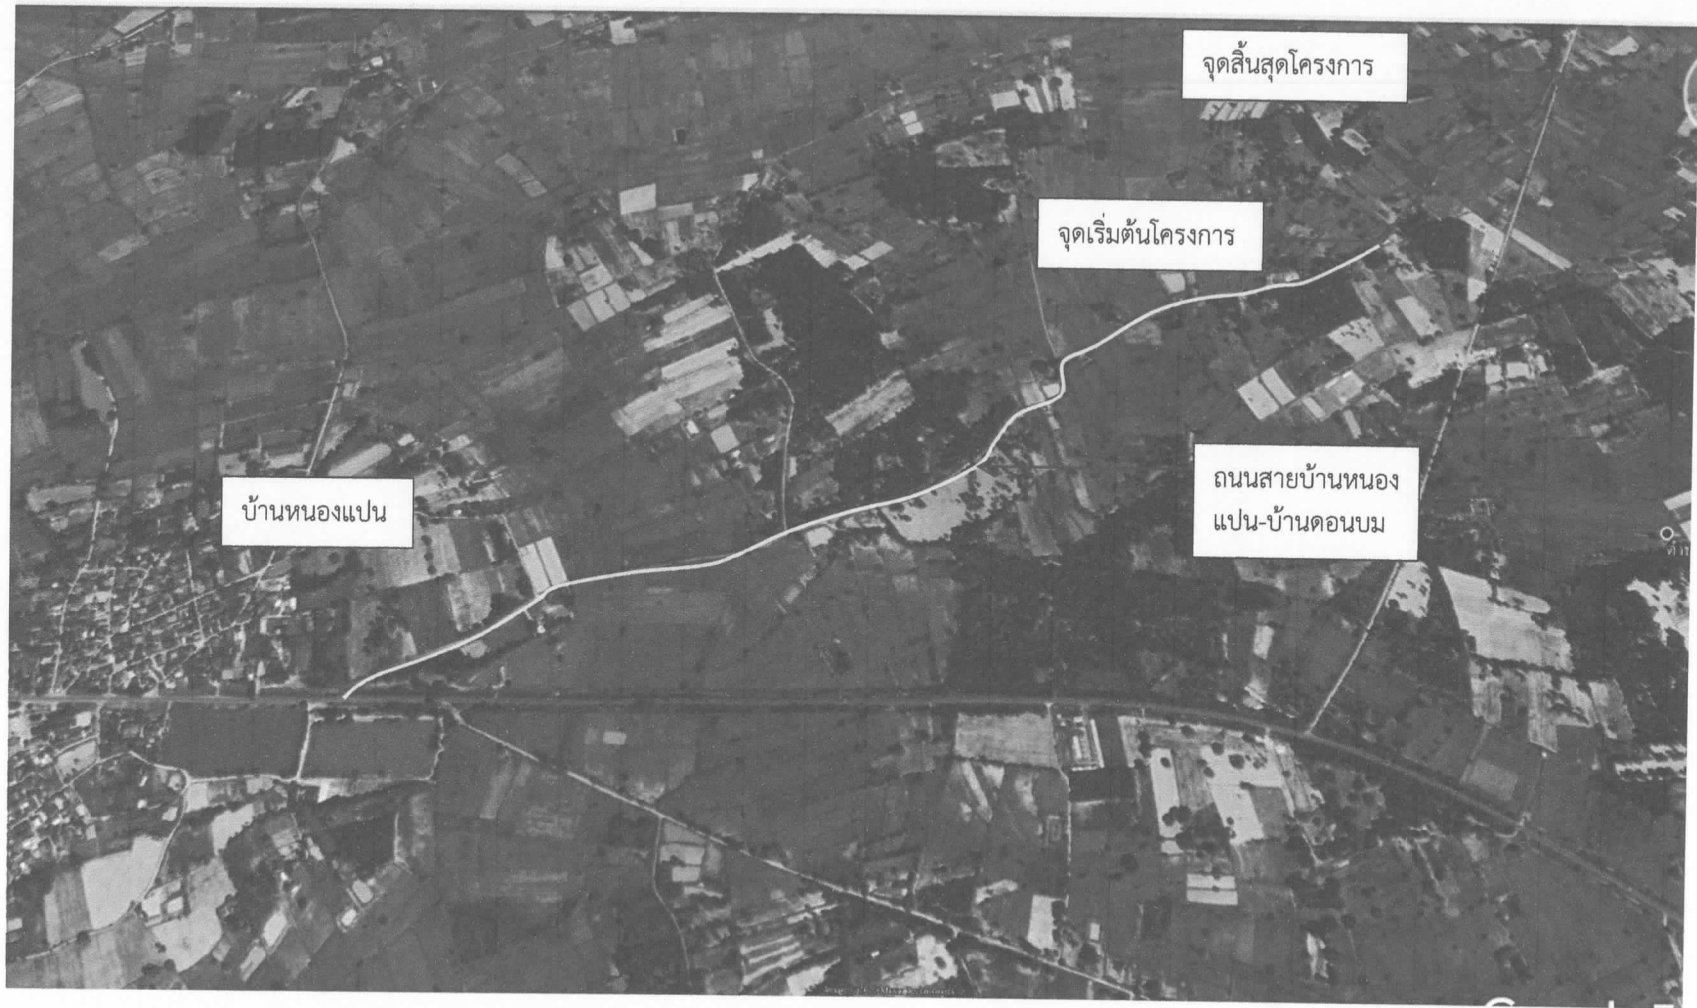

ผังบริเวณสถานที่ก่อสร้างลงหินคลุกพร้อมปรับเกลี่ยถนนสายบ้านหนองแปน - บ้านคอนบม