

แบบสรุปราคากลางงานก่อสร้างชลประทาน

ชื่อโครงการ : โครงการก่อสร้างธนาคารน้ำใต้ดิน ระบบเปิด  
 สถานที่ก่อสร้าง : สระหนองแก บ้านหนองแก หมู่ที่ 4  
 ปริมาณงาน : ปากบนกว้าง 50.00 เมตร ลึก 4.00 เมตร ยาว 80.00 เมตร ระยะลาด 1:1.5  
 หรือมีปริมาตรดินขุดไม่น้อยกว่า - 13,168.00 ลบ.ม.  
 หน่วยงานเจ้าของโครงการ : องค์การบริหารส่วนตำบลหนองจิก อำเภอศรีป้อม จังหวัดมหาสารคาม  
 แบบเลขที่ (ตามแบบ อบต.หนองจิก)  
 ประมาณการเมื่อวันที่ 22 เดือน กันยายน พ.ศ. 2563

ราคาน้ำมันดีเซลที่อำเภอเมือง จังหวัดมหาสารคาม 22.00-22.99 บาท/ลิตร

ลำดับ	รายการ	ปริมาณ	หน่วย	ค่างานต้นทุนต่อหน่วย(บาท)	ค่างานต้นทุน(บาท)	ค่า Factor F	ราคากลาง		หมายเหตุ	
							บาทต่อหน่วย	รวมเป็นเงินทั้งสิ้น		
1	งานขุดดินด้วยรถขุด	13,168.00	ลบ.ม.	25.61	337,232.48	1.3357	450,441.42	450,441.42	ค่าเสื่อมราคางานชลประทาน	
2	งานขนย้ายดิน ระยะทาง 4 กม.	13,168.00	ลบ.ม.	17.46	229,913.28	1.3357	307,095.17	307,095.17	ตารางค่าขนส่งวัสดุก่อสร้าง รถบรรทุก 10 ล้อ	
3	งานไถปรับเกลี่ยกองดิน	13,168.00	ลบ.ม.	6.00	79,008.00	1.3357	105,530.99	105,530.99	สิบลบาทท้องถิ่น	
	ป้ายโครงการ									
รวมค่างานต้นทุนทั้งสิ้น					646,153.76		รวมราคากลางทั้งสิ้น	863,067.58		
คิดราคากลางเป็นเงิน									863,067.58	

ตัวอักษร (แปดแสนหกหมื่นสามพันหกสิบเจ็ดบาทห้าสิบบแปดสตางค์)

คณะกรรมการกำหนดราคากลาง

(ลงชื่อ)..... ประธานกรรมการ

(นายวสันต์ จันทจร)

(ลงชื่อ)..... กรรมการ


(นางเสาวนีย์ ขจรไชยา)

(ลงชื่อ)..... กรรมการ

(นายวัชรพงศ์ ทศวงศ์)




โครงการก่อสร้าง	ธนาคารน้ำใต้ดินระบบเปิด
สถานที่ก่อสร้าง	สะพานงอกแก บ้านหนองแก หมู่ 4
เขียนแบบ	นายเอกพาด กางนกก ผู้เชี่ยวชาญโยธา
ตรวจ	นายศักดิ์ศักดิ์ คำเจริญ ผู้อำนวยการกองช่าง
เห็นชอบ	นายพิทักษ์ โพธิ์เสถ ปลัด อบต.
อนุมัติ	นายสิทธิพงษ์ คำเจริญ นายก อบต.
แสดงแบบ	แปลน
มาตราส่วน	
วัน / เดือน / ปี	03 / 05 / 2563
เลขที่แบบ	อบต. ....
แผ่นที่	จำนวนแผ่น
1	2

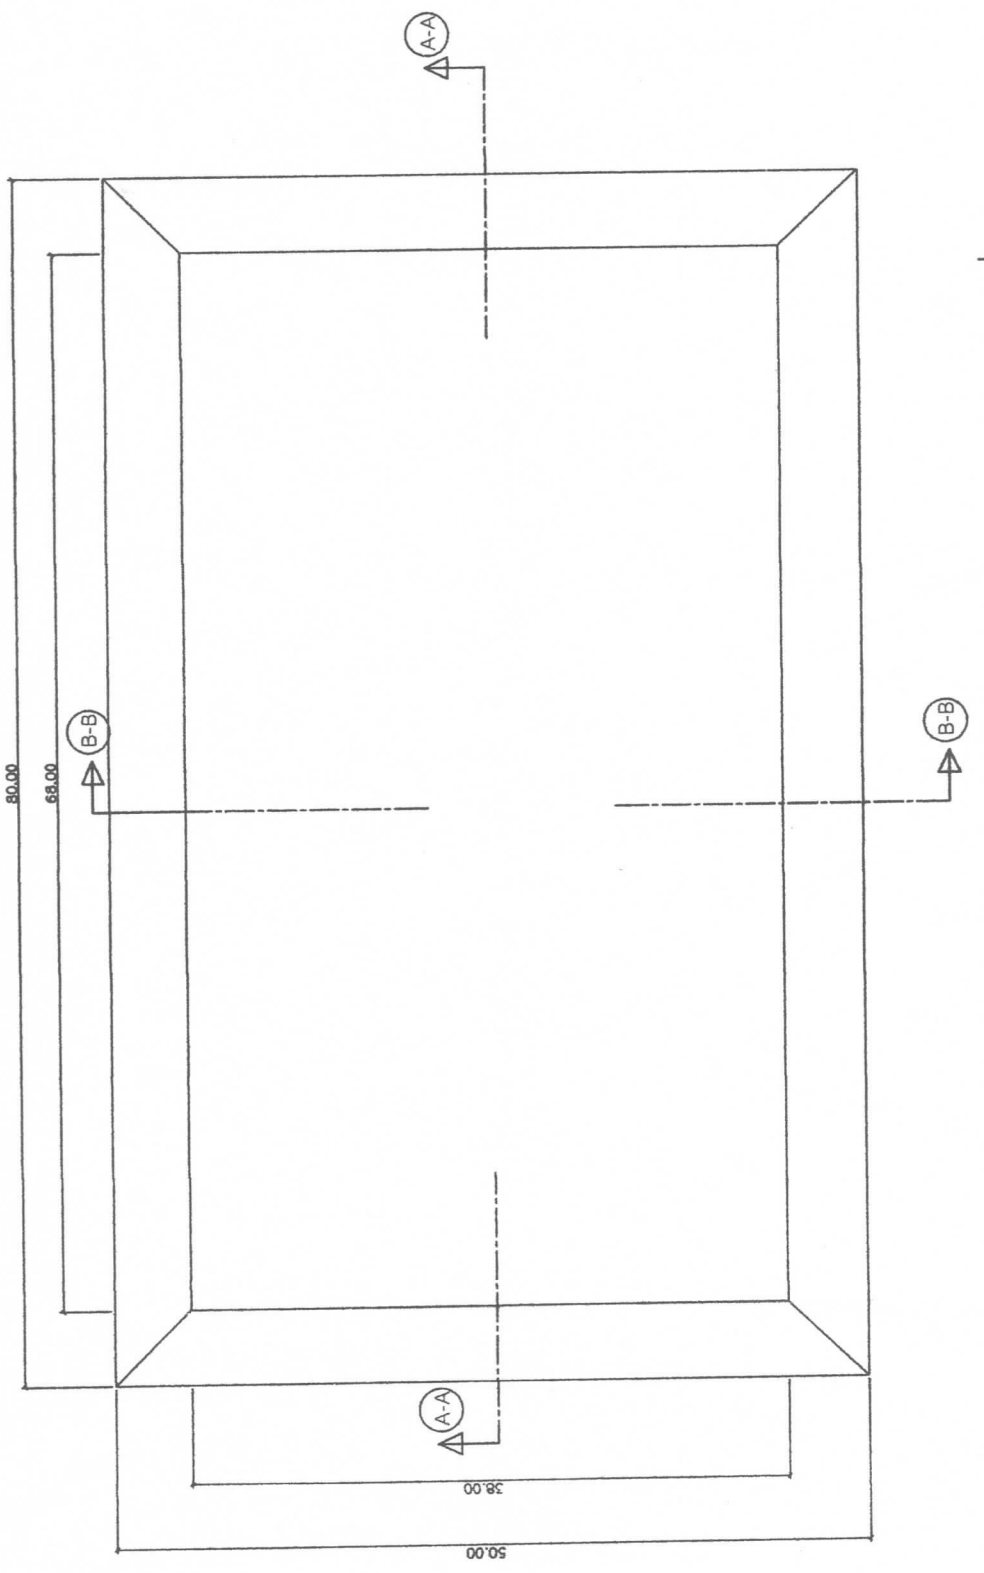

แปลน  
มาตราส่วน -




โครงการก่อสร้าง	ขนำควาน้ำใต้ดินระบบเปิด
สถานที่ก่อสร้าง	สะพานที่ก่อสร้าง
สะพานคอนกรีต บ้างทดคอนกรีต	หน้า 4
เขียนแบบ	นายเอกพาศ งามนอก
ตรวจ	ผู้ควบคุมช่างโยธา
นายศักดิ์อุดมย์ คำเจริญ	
ผู้อำนวยการกองช่าง	
เห็นชอบ	นายทวีชัย โพธิ์เสถ
ปลัด อบต.	
อนุมัติ	นายสิทธิพงษ์ คำเจริญ
นายก อบต.	
แสดงแบบ	รูปตัด A-A, B-B
มาตรฐาน	
วัน / เดือน / ปี	03 / 05 / 2563
เลขที่แบบ	อบต. ....
แผ่นที่	จำนวนแผ่น
2	2

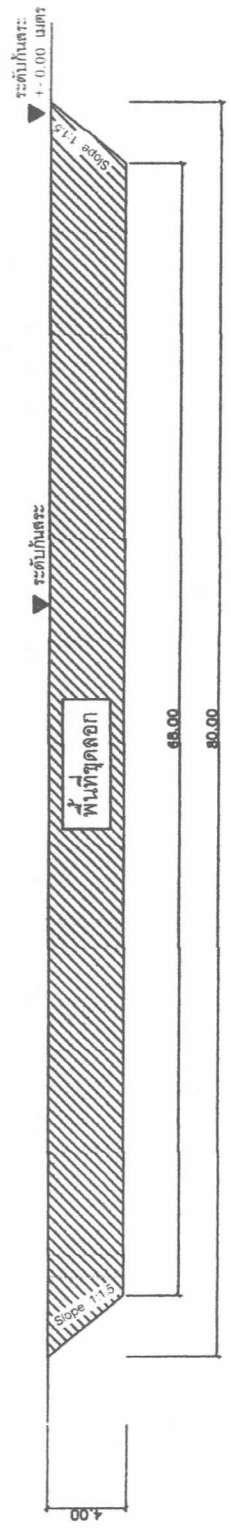

รูปตัด A-A

มาตรฐาน

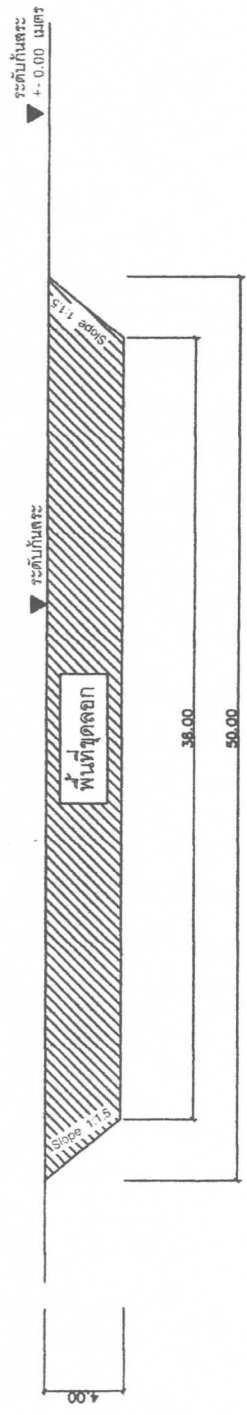

รูปตัด B-B

มาตรฐาน