

แบบสรุปราคากลางงานก่อสร้างชลประทาน


ชื่อโครงการ : โครงการก่อสร้างธนาคารน้ำใต้ดิน ระบบเปิด  
 สถานที่ก่อสร้าง : สระเหล่าโพธิ์ บ้านเหล่าโพธิ์ หมู่ที่ 5  
 ปริมาณงาน : ปากบนกว้าง 48.00 เมตร ลึก 4.00 เมตร ยาว 80.00 เมตร ระยะลาด 1:1.5  
 หรือมีปริมาตรดินขุดไม่น้อยกว่า 12,576.00 ลบ.ม.  
 หน่วยงานเจ้าของโครงการ : องค์การบริหารส่วนตำบลหนองจิก อำเภอศรีบึง จังหวัดมหาสารคาม  
 แบบเลขที่ (ตามแบบ อบต.หนองจิก)  
 ระยะเวลาการเมื่อวันที่ 22 เดือน กันยายน พ.ศ. 2563

ราคาน้ำมันดีเซลที่อำเภอเมือง จังหวัดมหาสารคาม 22.00-22.99 บาท/ลิตร

ลำดับ	รายการ	ปริมาณ	หน่วย	ค่างานต้นทุนต่อหน่วย(บาท)	ค่างานต้นทุน(บาท)	ค่า Factor F	ราคากลาง		หมายเหตุ
							บาทต่อหน่วย	รวมเป็นเงินทั้งสิ้น	
1	งานขุดดินด้วยรถขุด	12,576.00	ลบ.ม.	25.61	322,071.36	1.3357	430,190.72	430,190.72	ค่าเสื่อมราคางานชลประทาน
2	งานขนย้ายดิน ระยะทาง 4 กม.	12,576.00	ลบ.ม.	17.46	219,576.96	1.3357	293,288.95	293,288.95	ตารางค่าขนส่งวัสดุก่อสร้าง รถบรรทุก 10 ล้อ
3	งานไถปรับเกลี่ยกองดิน	12,576.00	ลบ.ม.	6.00	75,456.00	1.3357	100,786.58	100,786.58	สิบลำค่าท้องถิ่น
	ป้ายโครงการ								
รวมค่างานต้นทุนทั้งสิ้น					617,104.32		รวมราคากลางทั้งสิ้น	824,266.24	
							คิดราคากลางเป็นเงิน	824,266.24	

ตัวอักษร (แปดแสนสองหมื่นสี่พันสองร้อยหกสิบหกบาทยี่สิบสี่สตางค์)


คณะกรรมการกำหนดราคากลาง

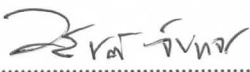(ลงชื่อ).....  ประธานกรรมการ

(นายวสันต์ จันทจร)

(ลงชื่อ).....  กรรมการ


(จำเอนคมกริช จันวิเศษ)

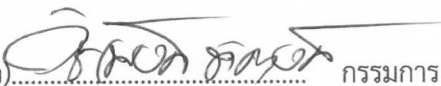(ลงชื่อ).....  กรรมการ

(นายวัชรพงศ์ ทัศวงศ์)




โครงการก่อสร้าง	ธนาคารน้ำใต้ดินระบบเปิด
สถานที่ก่อสร้าง	ตระหลาดโพธิ์ บ้านหลาดโพธิ์ หมู่ 5
เขียนแบบ	นายเอกพาด กางนตกร ผู้ช่วยช่างโยธา
ตรวจ	นายศักดิ์อุดมย์/คำเจริญ ผู้อำนวยการกองช่าง
เห็นชอบ	นายทวิชัย โพธิ์เสต ปลัด อบต.
อนุมัติ	นายสิทธิพงษ์ คำเจริญ นายก อบต.
แสดงแบบ	แปลน
มาตราส่วน	-
วัน / เดือน / ปี	03 / 05 / 2563
เลขที่แบบ	อบต. ....
แผ่นที่	จำนวนแผ่น
1	2

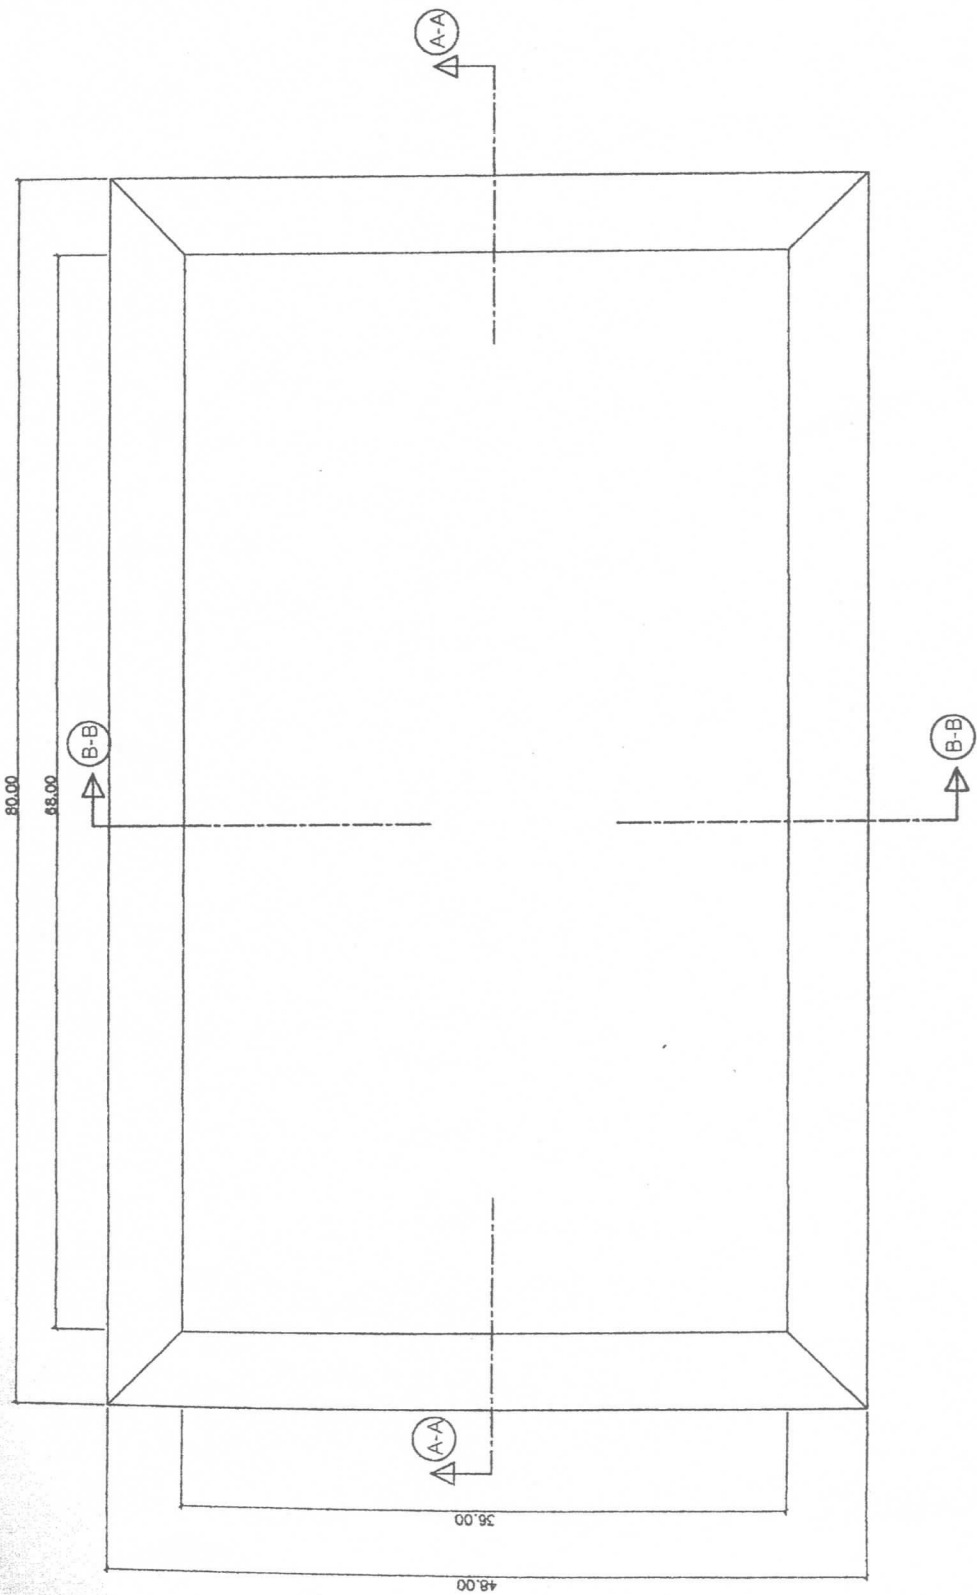

**แปลน**  
มาตราส่วน




โครงการก่อสร้าง	ธนาคารน้ำใต้ดินระบบเปิด
สถานที่ก่อสร้าง	สะพานที่ก่อสร้าง
เขียนแบบ	นายเอกพาด กางนุดา ผู้ช่วยช่างโยธา
ตรวจ	นายศักดิ์อดุลย์ คำเจริญ ผู้อำนวยการกองช่าง
เห็นชอบ	นายทวีชัย โพธิ์เทศ ปลัด อบต.
อนุมัติ	นายสิทธิพงษ์ คำเจริญ นายก อบต.
แสดงแบบ	แปดน
มาตราส่วน	-
วัน / เดือน / ปี	03 / 05 / 2563
เลขที่แบบ	อบต. ....
แผ่นที่	จำนวนแผ่น
1	2

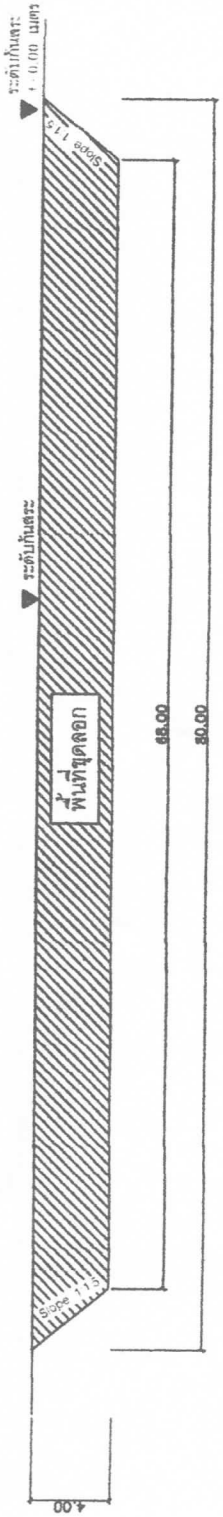

**รูปตัด A-A**

มาตราส่วน

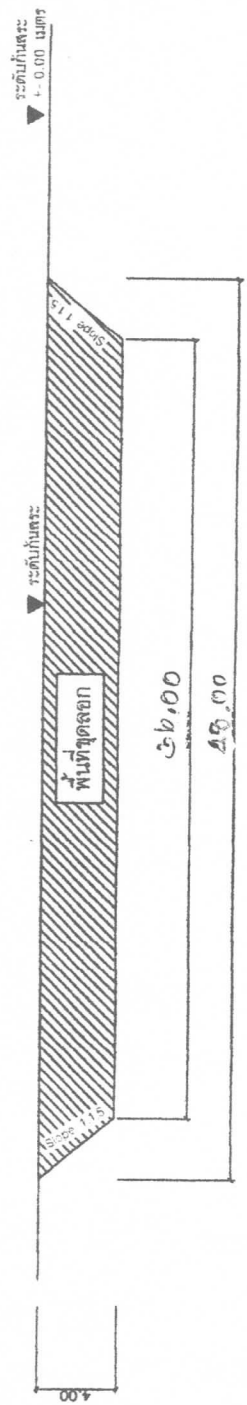

**รูปตัด B-B**

มาตราส่วน