

แบบสรุปราคากลางงานก่อสร้างชลประทาน

ชื่อโครงการ : โครงการก่อสร้างธนาคารน้ำใต้ดิน ระบบเปิด
 สถานที่ก่อสร้าง : สระเหล่าโพธิ์ บ้านเหล่าโพธิ์ หมู่ที่ 5
 ปริมาณงาน : กว้าง 80.00 เมตร ยาว 80.00 เมตร ลึก 4.00 เมตร ระยะลาด 1:1.5 หรือมีปริมาตรดินขุดไม่น้อยกว่า 22,048.00 ลบ.ม.
 หน่วยงานเจ้าของโครงการ : องค์การบริหารส่วนตำบลหนองจิก อำเภอศรีบึง จังหวัดมหาสารคาม
 แบบเลขที่ : อบต.หนองจิก
 กำหนดราคากลางเมื่อวันที่ 26 เดือน กุมภาพันธ์ พ.ศ. 2563

ลำดับ	รายการ	ปริมาณ	หน่วย	ค่างานต้นทุนต่อหน่วย(บาท)	ค่างานต้นทุน(บาท)	ค่า Factor F	ราคากลาง		หมายเหตุ
							บาทต่อหน่วย	รวมเป็นเงินทั้งสิ้น	
1	งานขุดลอกด้วยรถขุด	22,048.00	ลบ.ม.	26.38	581,626.24	1.3375	777,925.10	777,925.10	
2	งานขนย้ายดิน ระยะทาง 4 กม.	22,048.00	ลบ.ม.	17.87	393,997.76	1.3375	526,972.00	526,972.00	
3	งานไถปรับเกลี่ยกองดิน	22,048.00	ลบ.ม.	9.20	202,841.60	1.3375	271,300.64	271,300.64	
	ป้ายโครงการ	1.00	ป้าย					3,000.00	
รวมค่างานต้นทุนทั้งสิ้น					1,178,465.60		รวมราคากลางทั้งสิ้น	1,579,197.74	
								จำนวนเป็นราคากลาง	1,579,197.00

ตัวอักษร (หนึ่งล้านห้าแสนเจ็ดหมื่นเก้าพันหนึ่งร้อยเก้าสิบเจ็ดบาทถ้วน)

คณะกรรมการกำหนดราคากลาง

(ลงชื่อ)..... ประธานกรรมการกำหนดราคากลาง
 (นายไพฑูรย์ พรหมเพียงช้าง)
 หัวหน้าสำนักงานปลัด

(ลงชื่อ)..... กรรมการกำหนดราคากลาง
 (นายศักดิ์อตุลย์ คำเจริญ)
 ผู้อำนวยการกองช่าง

(ลงชื่อ)..... กรรมการกำหนดราคากลาง
 (จำเอกอานันติ กลางสุพรรณ)
 นักทรัพยากรบุคคล


แบบสรุปราคากลางงานก่อสร้างชลประทาน

ชื่อโครงการ : โครงการก่อสร้างธนาคารน้ำใต้ดิน ระบบเปิด
 สถานที่ก่อสร้าง : สระเหล่าโพธิ์ บ้านเหล่าโพธิ์ หมู่ที่ 5
 ปริมาณงาน : กว้าง 80.00 เมตร ยาว 80.00 เมตร ลึก 4.00 เมตร ระยะลาด 1:1.5 หรือมีปริมาตรดินขุดไม่น้อยกว่า 22,048.00 ลบ.ม.
 หน่วยงานเจ้าของโครงการ : องค์การบริหารส่วนตำบลหนองจิก อำเภอศรีบรีอ จังหวัดมหาสารคาม
 แบบเลขที่ : อบต.หนองจิก
 คำนวณราคากลางเมื่อวันที่ เดือน พ.ศ. 2563

ลำดับ	รายการ	ปริมาณ	หน่วย	ค่างานต้นทุนต่อหน่วย(บาท)	ค่างานต้นทุน(บาท)	ค่า Factor F	ราคากลาง		หมายเหตุ
							บาทต่อหน่วย	รวมเป็นเงินทั้งสิ้น	
1	งานขุดลอกด้วยรถขุด	22,048.00	ลบ.ม.			1.3375			
2	งานขนย้ายดิน ระยะทาง 4 กม.	22,048.00	ลบ.ม.			1.3375			
3	งานไถปรับเกลี่ยกองดิน	22,048.00	ลบ.ม.			1.3375			
	ป้ายโครงการ	1.00	ป้าย						
รวมค่างานต้นทุนทั้งสิ้น							รวมราคากลางทั้งสิ้น		
							คิดเป็นเงินทั้งสิ้น		

ตัวอักษร (.....)

(ลงชื่อ).....

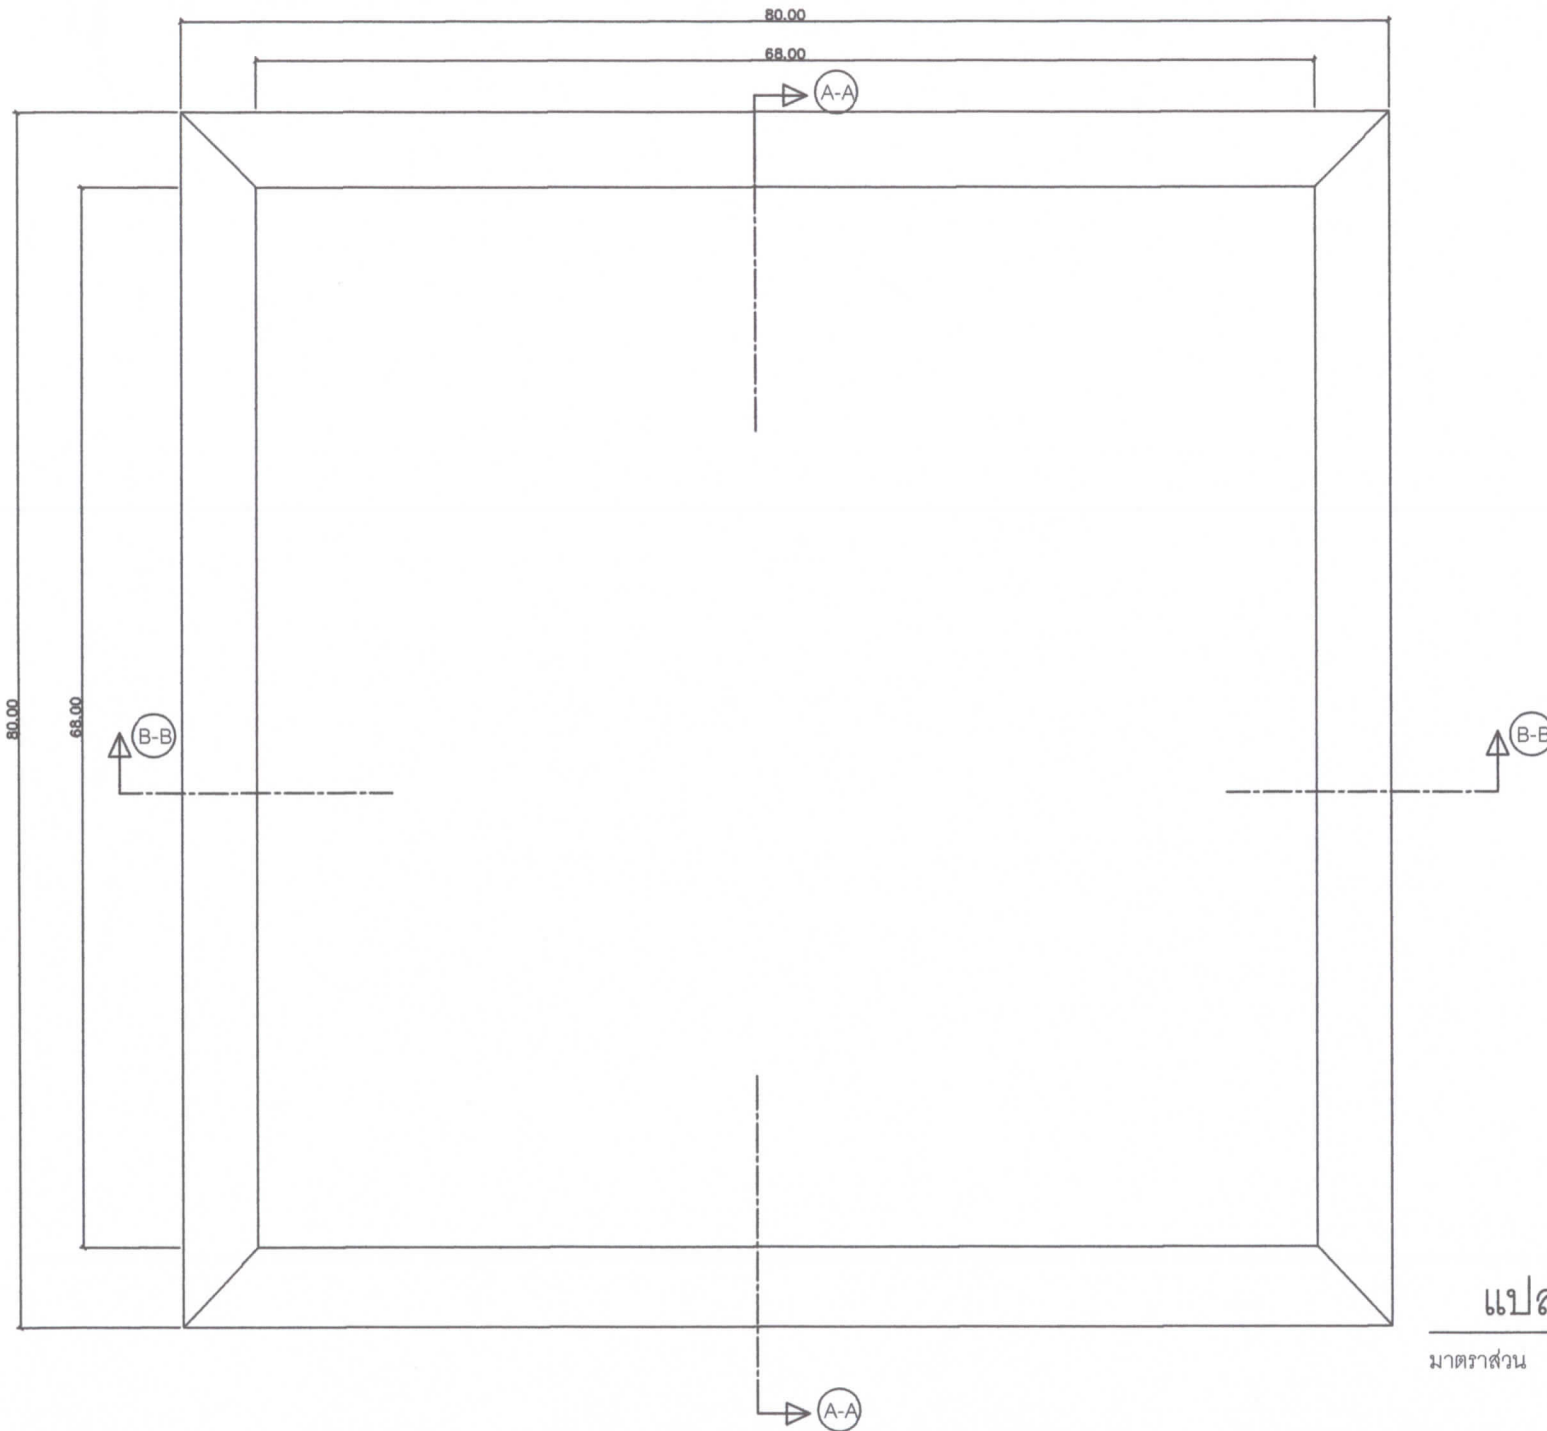

โครงการก่อสร้าง

ชุดลอกเหล้าโพธิ์

สถานที่ก่อสร้าง

สระเหล้าโพธิ์

เขียนแบบ

นายเอกพาส กางนอก
ผู้ช่วยช่างโยธา

ตรวจ

นายศักดิ์จตุลย์ คำเจริญ
ผู้อำนวยการกองช่าง

เห็นชอบ

นายทวีชัย โพธิ์เสถ
ปลัด อบต.

อนุมัติ

นายสิทธิพงษ์ คำเจริญ
นายก อบต.

แสดงแบบ

แปลน

มาตราส่วน -

วัน/เดือน/ปี 03 / 12 / 2561

เลขที่แบบ อบต.

แปลน


มาตราส่วน -

แผ่นที่

1


จำนวนแผ่น

2

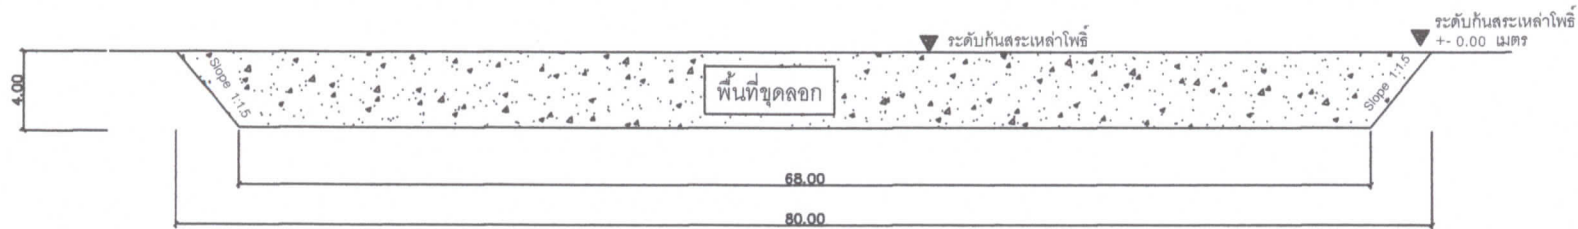

รูปตัด A-A

มาตราส่วน -

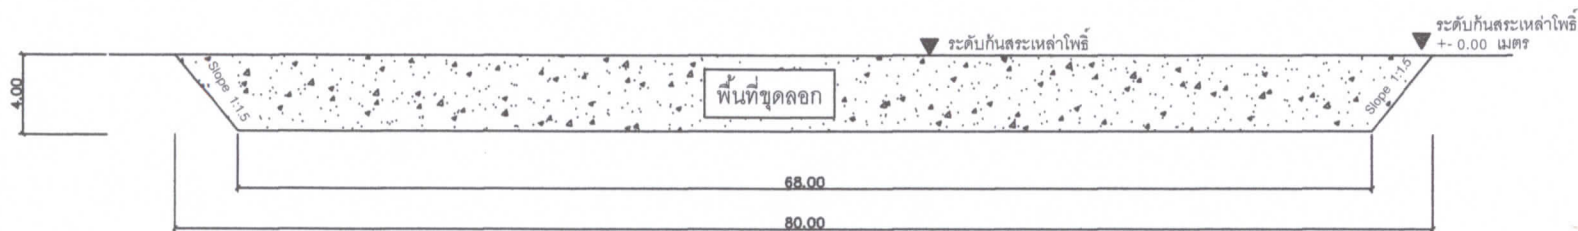

รูปตัด B-B

มาตราส่วน -

โครงการก่อสร้าง

บุดลอก

สถานที่ก่อสร้าง

สระเหล้าโพธิ์

เขียนแบบ

นายเอกพาส กางนอก
ผู้ช่วยช่างโยธา

ตรวจ

นายศักดิ์อดุลย์ คำเจริญ
ผู้อำนวยการกองช่าง

เห็นชอบ

นายทวีพงษ์ โพธิ์เสถ
ปลัด อบต.

อนุมัติ

นายสิทธิพงษ์ คำเจริญ
นายก อบต.

แสดงแบบ

รูปตัด A-A, B-B

มาตราส่วน -

วัน/เดือน/ปี 03 / 12 / 2561

เลขที่แบบ อบต.

แผ่นที่

2

จำนวนแผ่น

2