

แบบสรุปราคากลางงานก่อสร้างชลประทาน

ชื่อโครงการ : โครงการก่อสร้างธนาคารน้ำใต้ดิน ระบบเปิด
 สถานที่ก่อสร้าง : สระหนองแก บ้านหนองแก หมู่ที่ 4
 ปริมาณงาน : กว้าง 30.00 เมตร ยาว 200.00 เมตร ลึก 4.00 เมตร ระยะลาด 1:1.5 หรือมีปริมาตรดินขุดไม่น้อยกว่า 26,638.00 ลบ.ม.
 หน่วยงานเจ้าของโครงการ : องค์การบริหารส่วนตำบลหนองจิก อำเภอบรบือ จังหวัดมหาสารคาม
 แบบเลขที่ : อบต.หนองจิก
 คำนวณราคาากลางเมื่อวันที่ : 26 เดือน กุมภาพันธ์ พ.ศ. 2563

ลำดับ	รายการ	ปริมาณ	หน่วย	ค่างานต้นทุนต่อหน่วย(บาท)	ค่างานต้นทุน(บาท)	ค่า Factor F	ราคาากลาง		หมายเหตุ
							บาทต่อหน่วย	รวมเป็นเงินทั้งสิ้น	
1	งานขุดลอกด้วยรถขุด	26,638.00	ลบ.ม.	26.38	702,710.44	1.3375	939,875.21	939,875.21	
2	งานขนย้ายดิน ระยะทาง 4 กม.	26,638.00	ลบ.ม.	17.87	476,021.06	1.3375	636,678.17	636,678.17	
3	งานไถปรับเกลี่ยกองดิน	26,638.00	ลบ.ม.	9.20	245,069.60	1.3375	327,780.59	327,780.59	
	ป้ายโครงการ	1.00	ป้าย					3,000.00	
รวมค่างานต้นทุนทั้งสิ้น					1,423,801.10		รวมราคาากลางทั้งสิ้น	1,907,333.97	
								คำนวณเป็นราคาากลาง	1,907,333.00

ตัวอักษร (หนึ่งล้านเก้าแสนเจ็ดพันสามร้อยสามสิบสามบาทถ้วน)

คณะกรรมการกำหนดราคาากลาง

(ลงชื่อ).....ประธานกรรมการกำหนดราคาากลาง
 (นายไพฑูรย์ พรหมเพียงช้าง)
 หัวหน้าสำนักงานปลัด

(ลงชื่อ).....กรรมการกำหนดราคาากลาง
 (นายศักดิ์อัครกุลย์ คำเจริญ)
 ผู้อำนวยการกองช่าง

(ลงชื่อ).....กรรมการกำหนดราคาากลาง
 (นางสาวอัมพร ล้วนพลแสน)
 เจ้าพนักงานสาธารณสุข


แบบสรุปราคากลางงานก่อสร้างชลประทาน

ชื่อโครงการ : โครงการก่อสร้างธนาคารน้ำใต้ดิน ระบบเปิด
 สถานที่ก่อสร้าง : สระหนองแก บ้านหนองแก หมู่ที่ 4
 ปริมาณงาน : กว้าง 30.00 เมตร ยาว 200.00 เมตร ลึก 4.00 เมตร ระยะลาด 1:1.5 หรือมีปริมาตรดินขุดไม่น้อยกว่า 26,638.00 ลบ.ม.
 หน่วยงานเจ้าของโครงการ : องค์การบริหารส่วนตำบลหนองจิก อำเภอศรีบรีอ จังหวัดมหาสารคาม
 แบบเลขที่ : อบต.หนองจิก
 คำนวณราคากลางเมื่อวันที่ เดือน พ.ศ. 2563


ลำดับ	รายการ	ปริมาณ	หน่วย	ค่างานต้นทุนต่อหน่วย(บาท)	ค่างานต้นทุน(บาท)	ค่า Factor F	ราคากลาง		หมายเหตุ
							บาทต่อหน่วย	รวมเป็นเงินทั้งสิ้น	
1	งานขุดลอกด้วยรถขุด	26,638.00	ลบ.ม.			1.3375			
2	งานขนย้ายดิน ระยะทาง 4 กม.	26,638.00	ลบ.ม.			1.3375			
3	งานไถปรับเกลี่ยกองดิน	26,638.00	ลบ.ม.			1.3375			
	ป้ายโครงการ	1.00	ป้าย						
รวมค่างานต้นทุนทั้งสิ้น					-	รวมราคากลางทั้งสิ้น			
								คิดเป็นเงินทั้งสิ้น	

ตัวอักษร (.....)

(ลงชื่อ).....

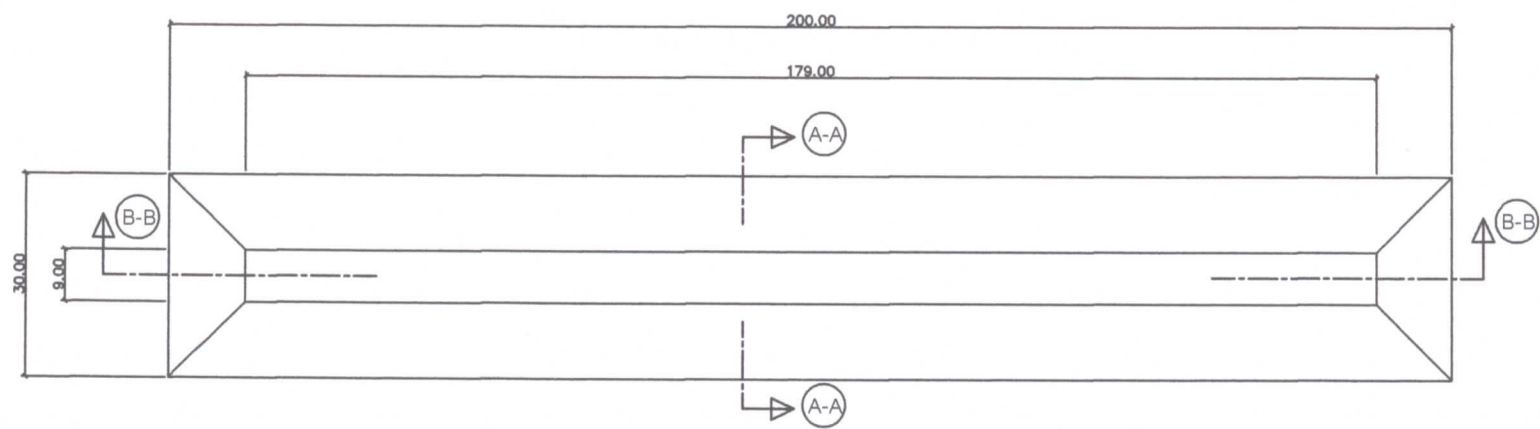

แปลน
มาตราส่วน -

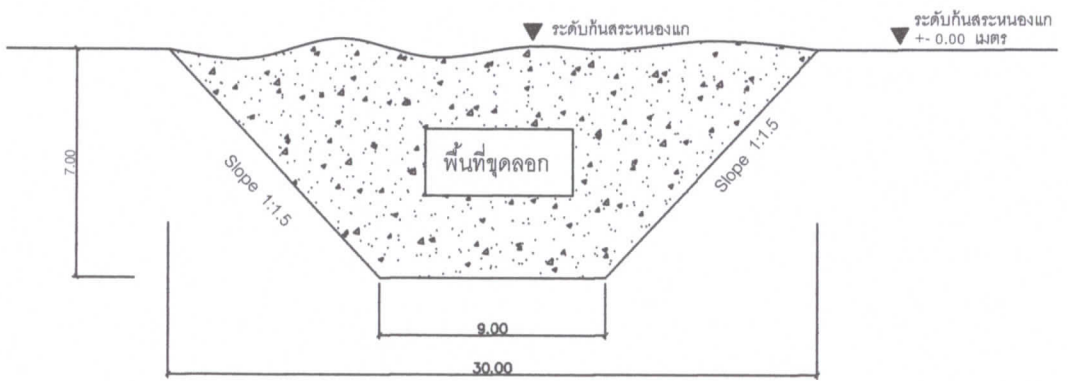

รูปตัด A-A
มาตราส่วน 1:100

โครงการก่อสร้าง ขุดลอกหนองแก	
สถานที่ก่อสร้าง สระหนองแก	
เขียนแบบ นายเอกพาส กางนอก ผู้ช่วยช่างโยธา	
ตรวจ นายศักดิ์อดุลย์ คำเจริญ ผู้อำนวยการกองช่าง	
เห็นชอบ นายทวีทย์ โพธิ์เสถ ปลัด อบต.	
อนุมัติ นายสิทธิพงษ์ คำเจริญ นายก อบต.	
แสดงแบบ แปลน , รูปตัด A-A	
มาตราส่วน 1: 100	
วัน / เดือน / ปี 03 / 12 / 2561	
เลขที่แบบ อบต.	
แผ่นที่ 1	จำนวนแผ่น 2



โครงการก่อสร้าง
ขุดลอกหนองแก

สถานที่ก่อสร้าง
สระหนองแก

เขียนแบบ
นายเอกพาส กางนอก
ผู้ช่วยช่างโยธา

ตรวจ
นายศักดิ์อดุลย์ คำเจริญ
ผู้อำนวยการกองช่าง

เห็นชอบ
นายพรวิทย์ โพธิ์เสถ
ปลัด อบต.

อนุมัติ
นายสิทธิพงศ์ คำเจริญ
นายก อบต.


แสดงแบบ
รูปตัด B-B

มาตราส่วน -

วัน / เดือน / ปี 03 / 12 / 2561

เลขที่แบบ อบต.

แผ่นที่	จำนวนแผ่น
2	2

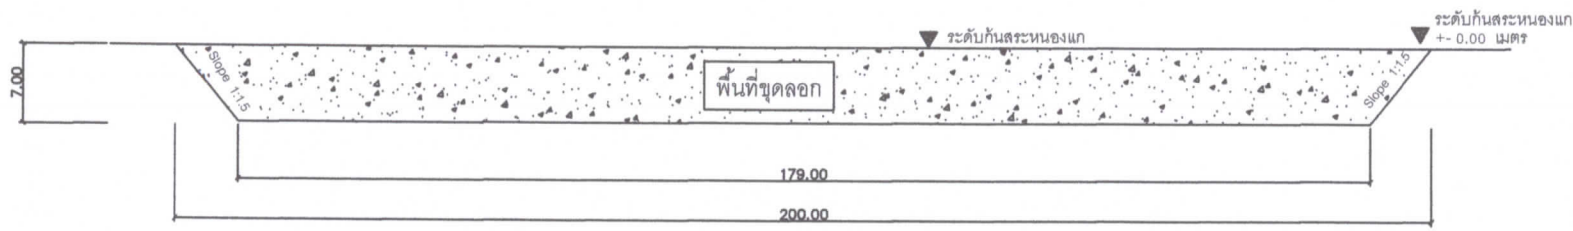

รูปตัด B-B

มาตราส่วน -